


Vedrørende måling og afmærkning
henvises til vedhæftede måleblad.



Landinspektørfirmaet Hyldegaard
Frederiksborgvej 42, 3450 Allerød
E-mail: hyldegaard@plf.dk Tlf. 48 17 31 70

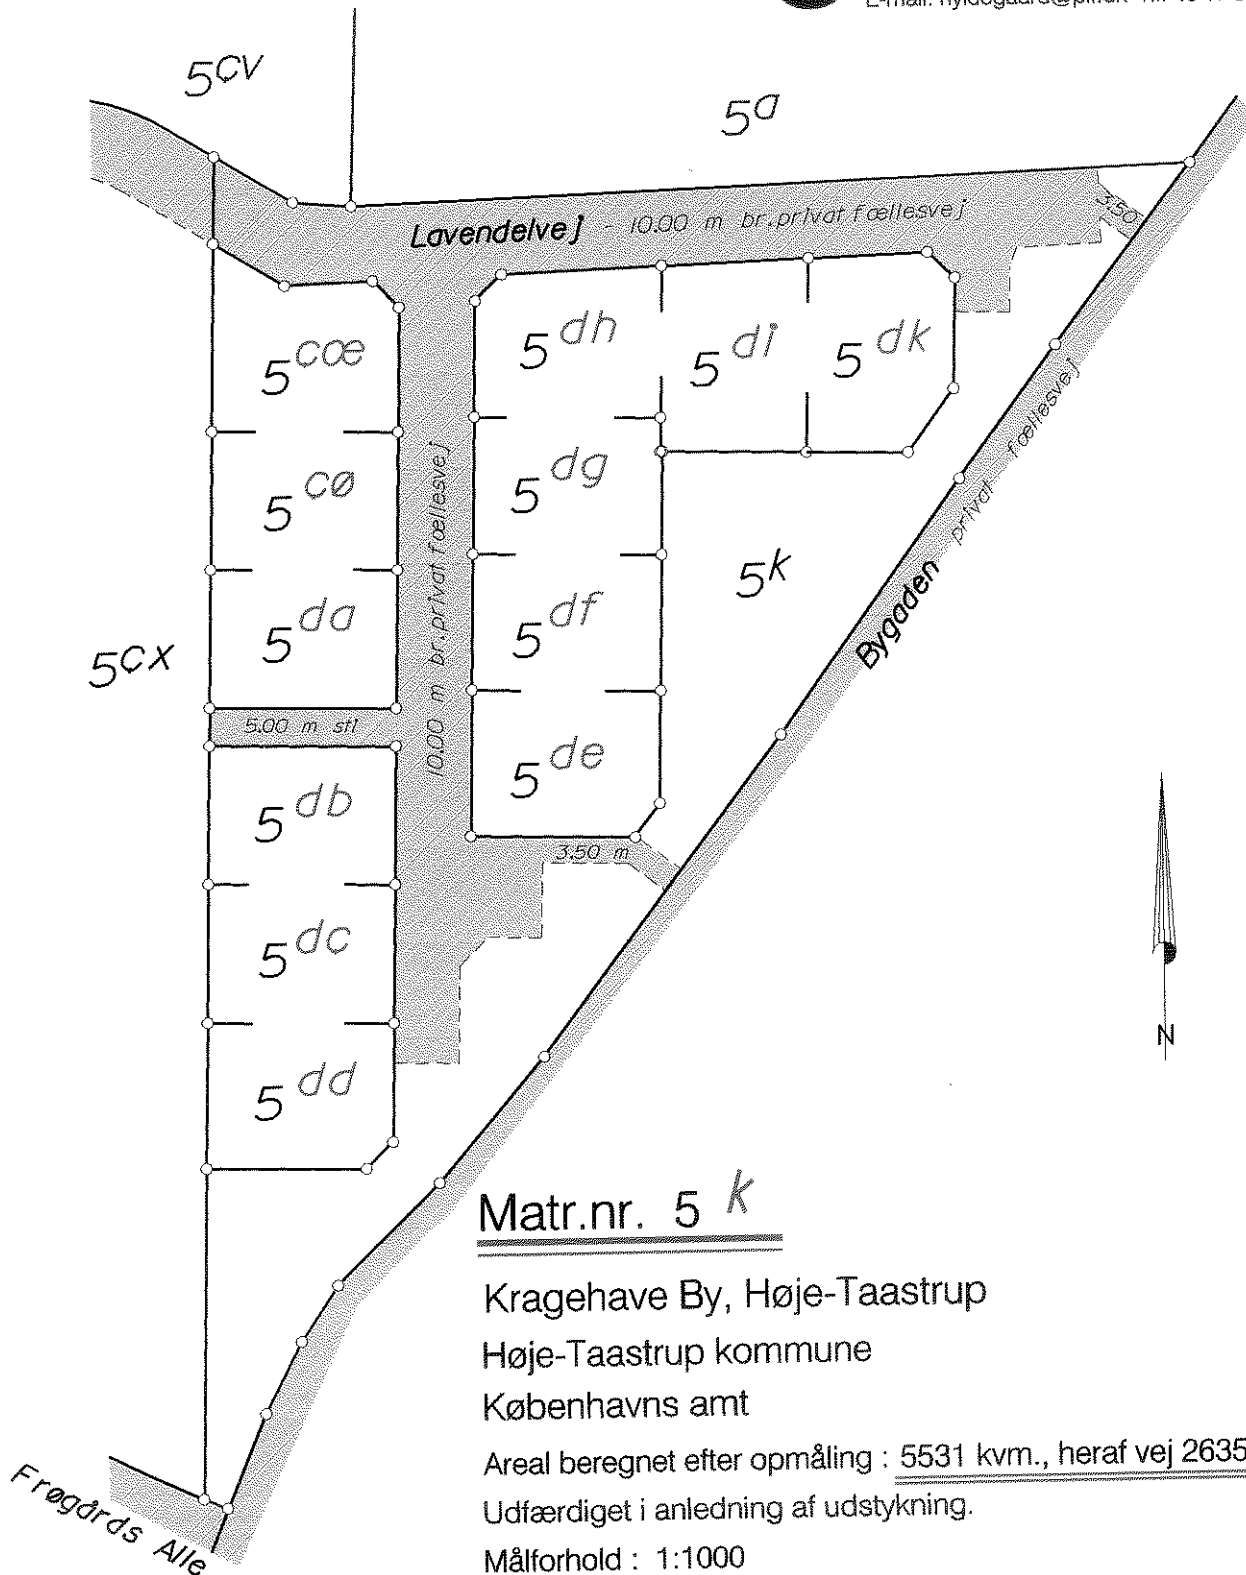

Matr.nr. 5 k

Kragehave By, Høje-Taastrup

Høje-Taastrup kommune

Københavns amt

Areal beregnet efter opmåling : 5531 kvm., heraf vej 2635 kvm.

Udfærdiget i anledning af udstykning.

Målforshold : 1:1000

Det attesteres, at kortet er overensstemmende med
registreringen i matriklen.

Den 15. april 2004


Carsten Salling
Landinspektør

Vedrørende måling og afmærkning henvises til vedhæftede måleblad.



Matr.nr. 5 CX

Kragehave By,
Høje-Taastrup

Høje-Taastrup kommune
Københavns amt

Areal beregnet efter opmåling : 11331 kvm. heraf vej 3941 kvm.

Udfærdiget i anledning af udstykning.

Målforhold : 1:3000

Det attesteres, at kortet er overensstemmende med registreringen i matriklen.

Den 15. januar 2003

Carsten Salling
Landinspektør



Landinspektørfirmaet Hyldegaard
Frederiksborgvej 42, 3450 Allerød
E-mail: hylde@image.dk Tlf. 48 17 31 70